

STOPPEKRAN FOR VANNLEDNING.

Styret erfarer at flere på området verken kjenner beliggenheten til vannledningen inn til husrekken eller hvor stoppekranen er.

Derfor får hver husrekke et kartutsnitt med tegnforklaring som viser bl.a. vannledning og stoppekran.

Hver husrekke fikk i sin tid et spesiallaget verktøy som skal benyttes hvis det er behov for å stenge kranen. Ved bruk skal det settes på toppen av ei stålstang som er montert på stoppekranen, og som er ført opp til overflaten.

Hver husrekke må selv sørge for å få lokalisert hvor toppen av kranen befinner seg og hvor verktøyet er plassert.

Styret

VEDLEGG : Kartutsnitt med tegnforklaring

Tegnforklaring

- Brannkummer, kum nr. 1, 3, 5, 6, 7, 8, 9 og 13
- Inspeksjon og statkummer nr. 1 - 14
- Drenskummer, statkummer på stikkledninger.
- ☒ Stoppekraner stikkledninger. ☐ Gatesluk.


----- Overvann
----- Spillvann
----- Vannledning

----- Overvannsdrenasje
(avskjærende.)

Kartet er tegnet på grunnlag av reguleringskart
(bebyggelsesplan) utarbeidet av arkitekt P. Sommer
Tegn. 316 035, Vei, vann og kloakkplan tegn. B 67-101
og div. målinger i marken høsten 1969.

RINGVOLD BORETTSLAG
KART OVER RINGVOLD
BOLIGFELT
GNR. 63 BNR. 4-19

M	Tegn. K.Sn	31.10.69
1:500	Trac.	
Erstatning for		
Erstattet av.		

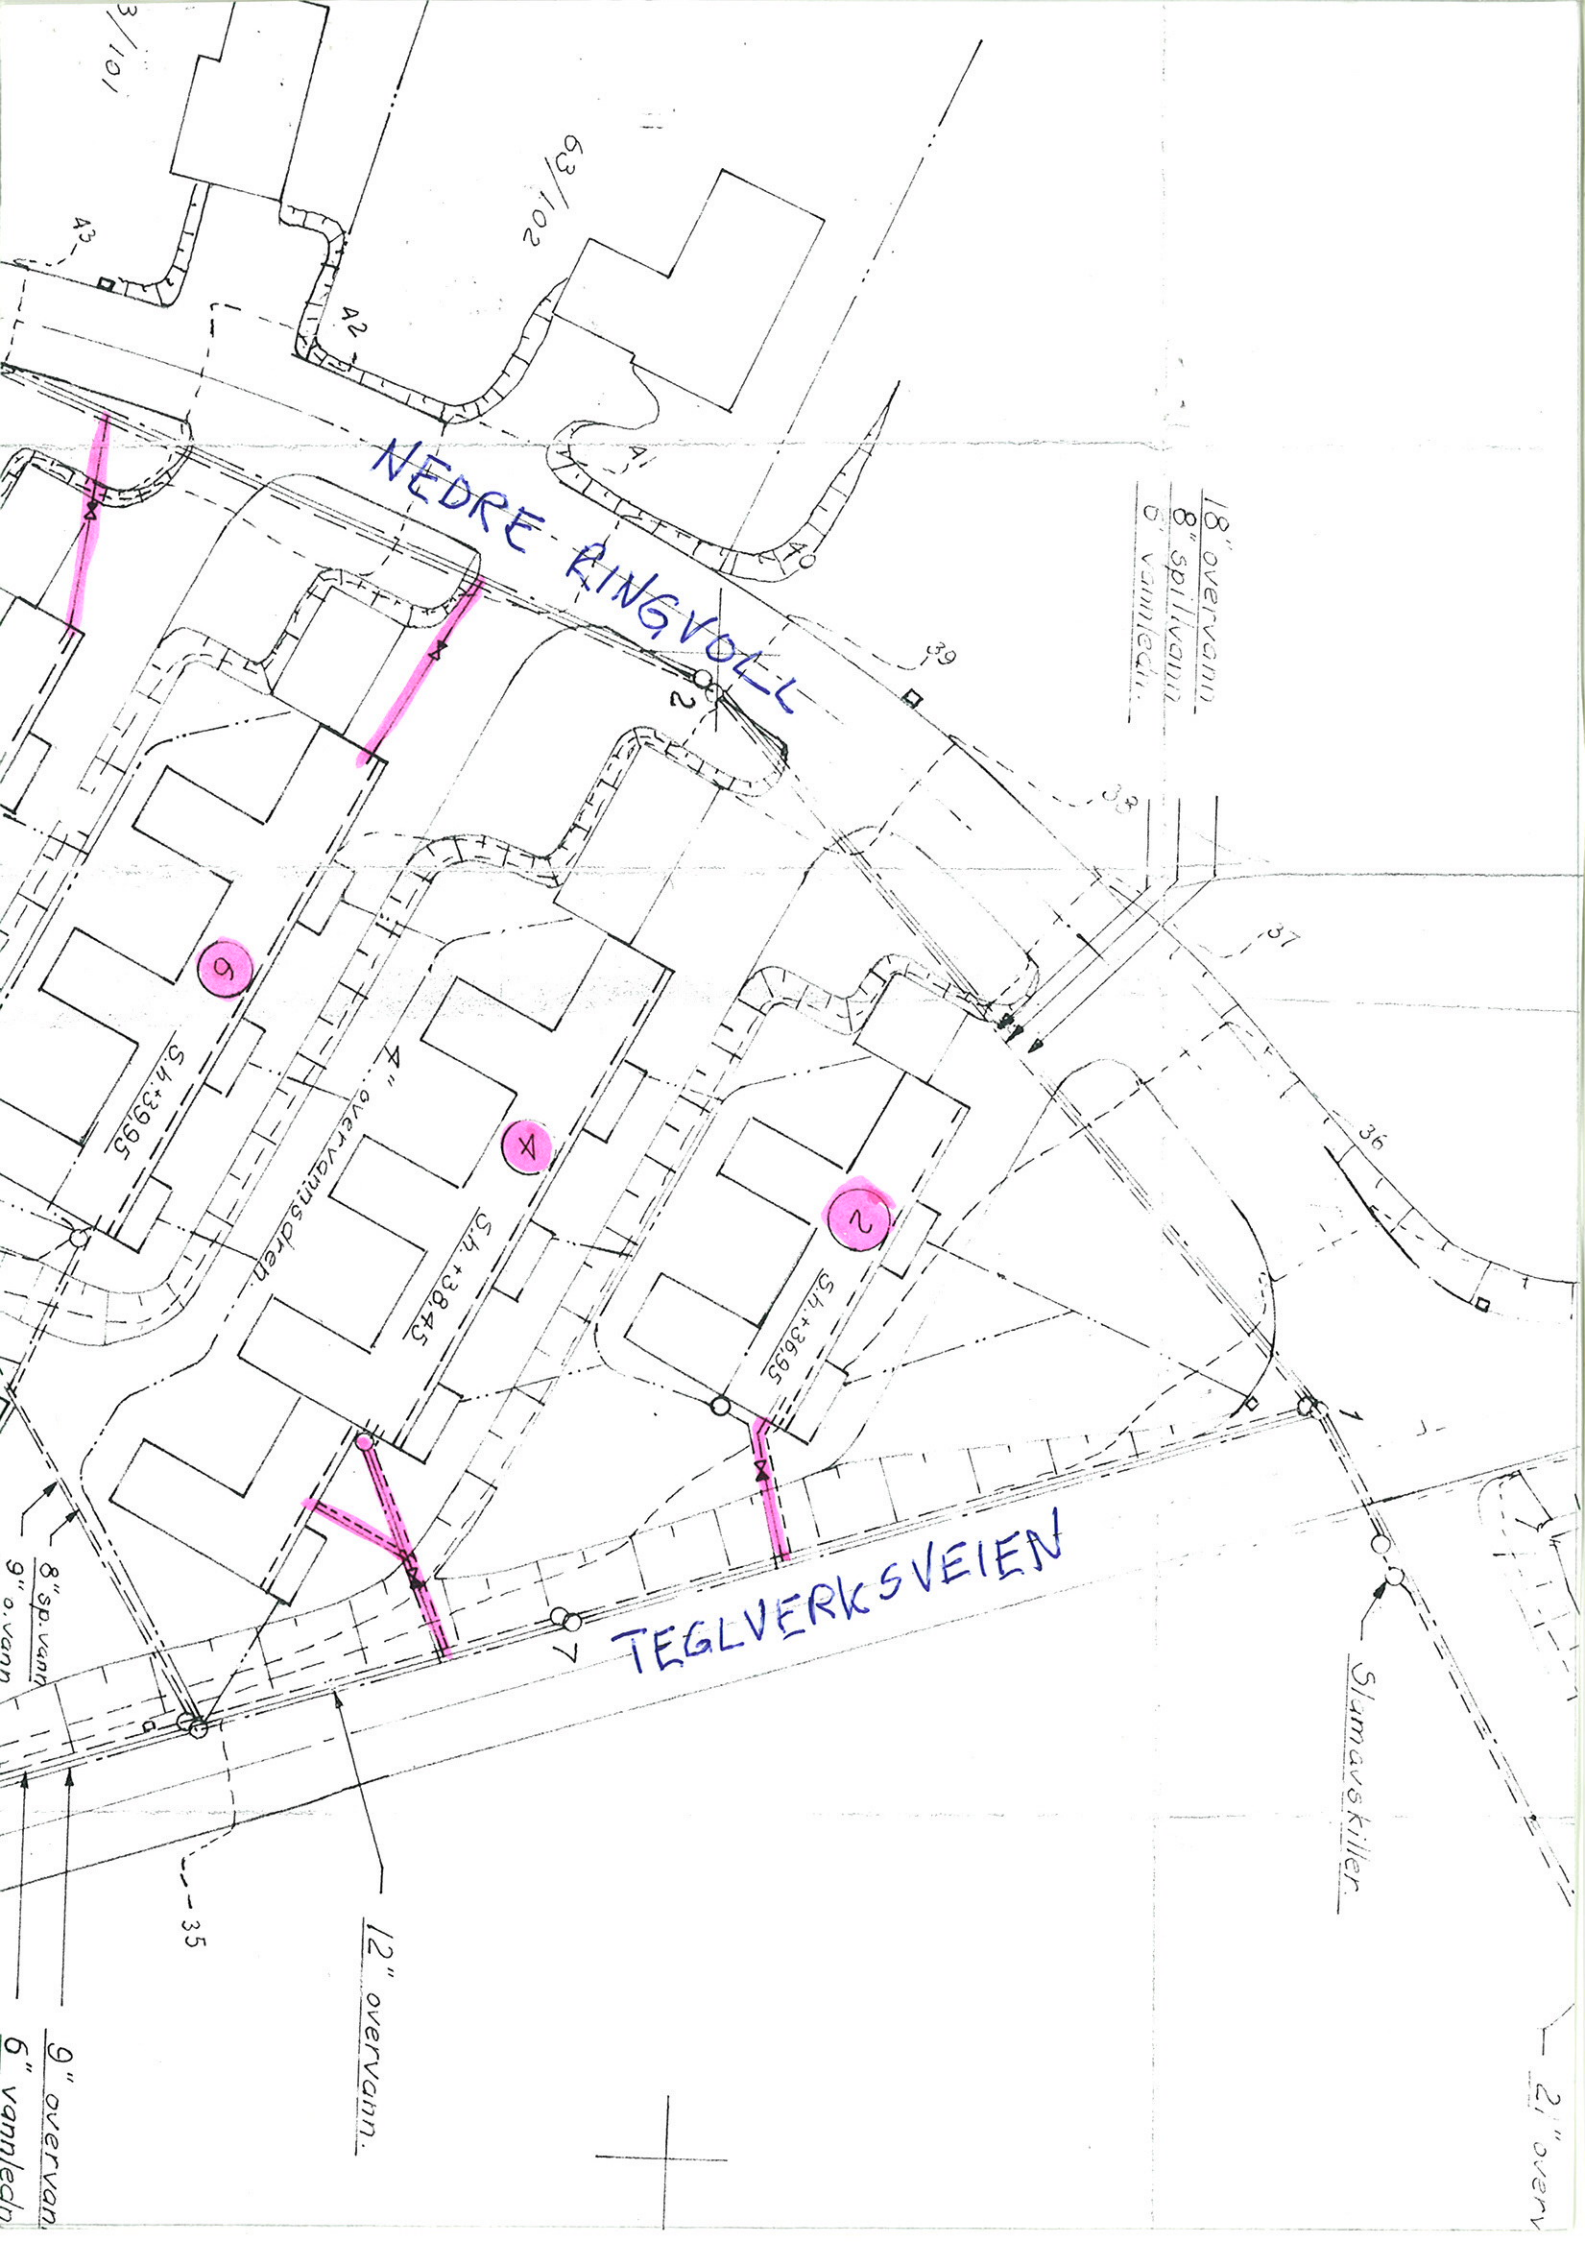

NEDRE RINGVOLL

TEGLVERKSVEIEN

18" overvann
8" spillvann
5 vannledn.

Slamavskiller

6

4

2

8" sp.vann
9" o.vann

12" overvann.

9" overvann
6" vannledn

21" overv

3/101

63/102

39

38

37

36

35

7

A3

A2

S.H.+39.95

4" overvannsdren


S.H.+38.45

S.H.+36.95



Nedre Ringveid

63/102

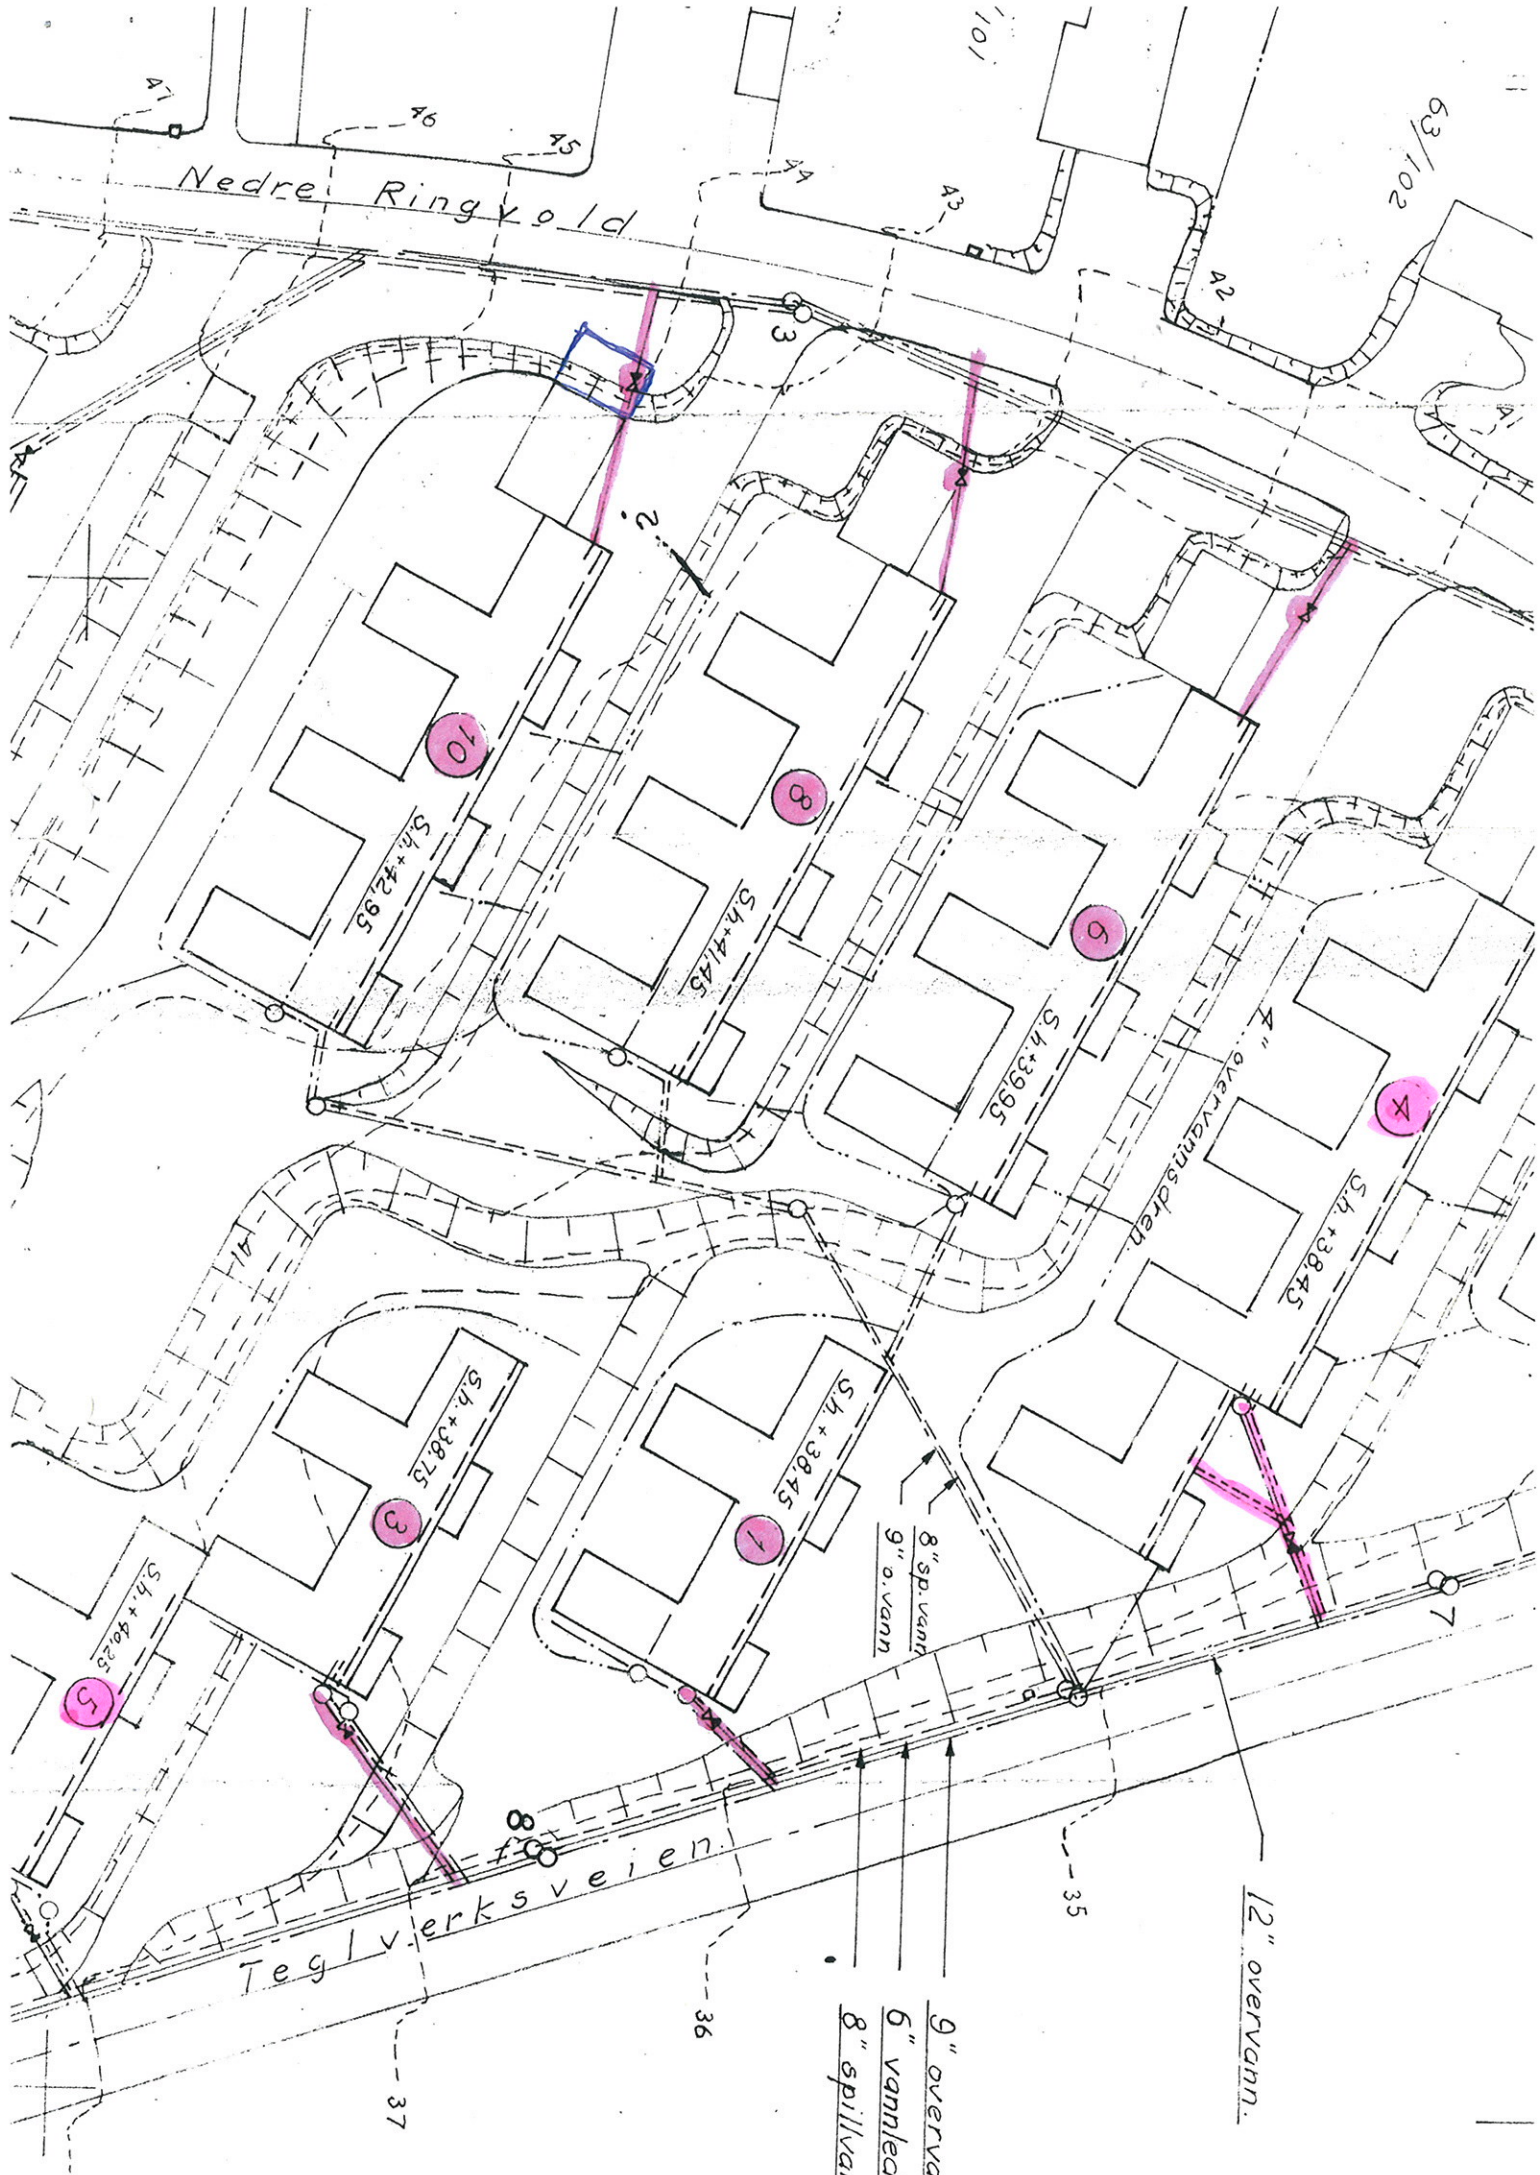

Sh + 42.95

Sh + 41.45

Sh + 39.95

Sh + 38.45

Sh + 38.75

Sh + 38.75


Sh + 40.25

9" overvann
6" vannledn.
8" spillvann

12" overvann.

8" sp.vann
9" o.vann

Teglverksveien

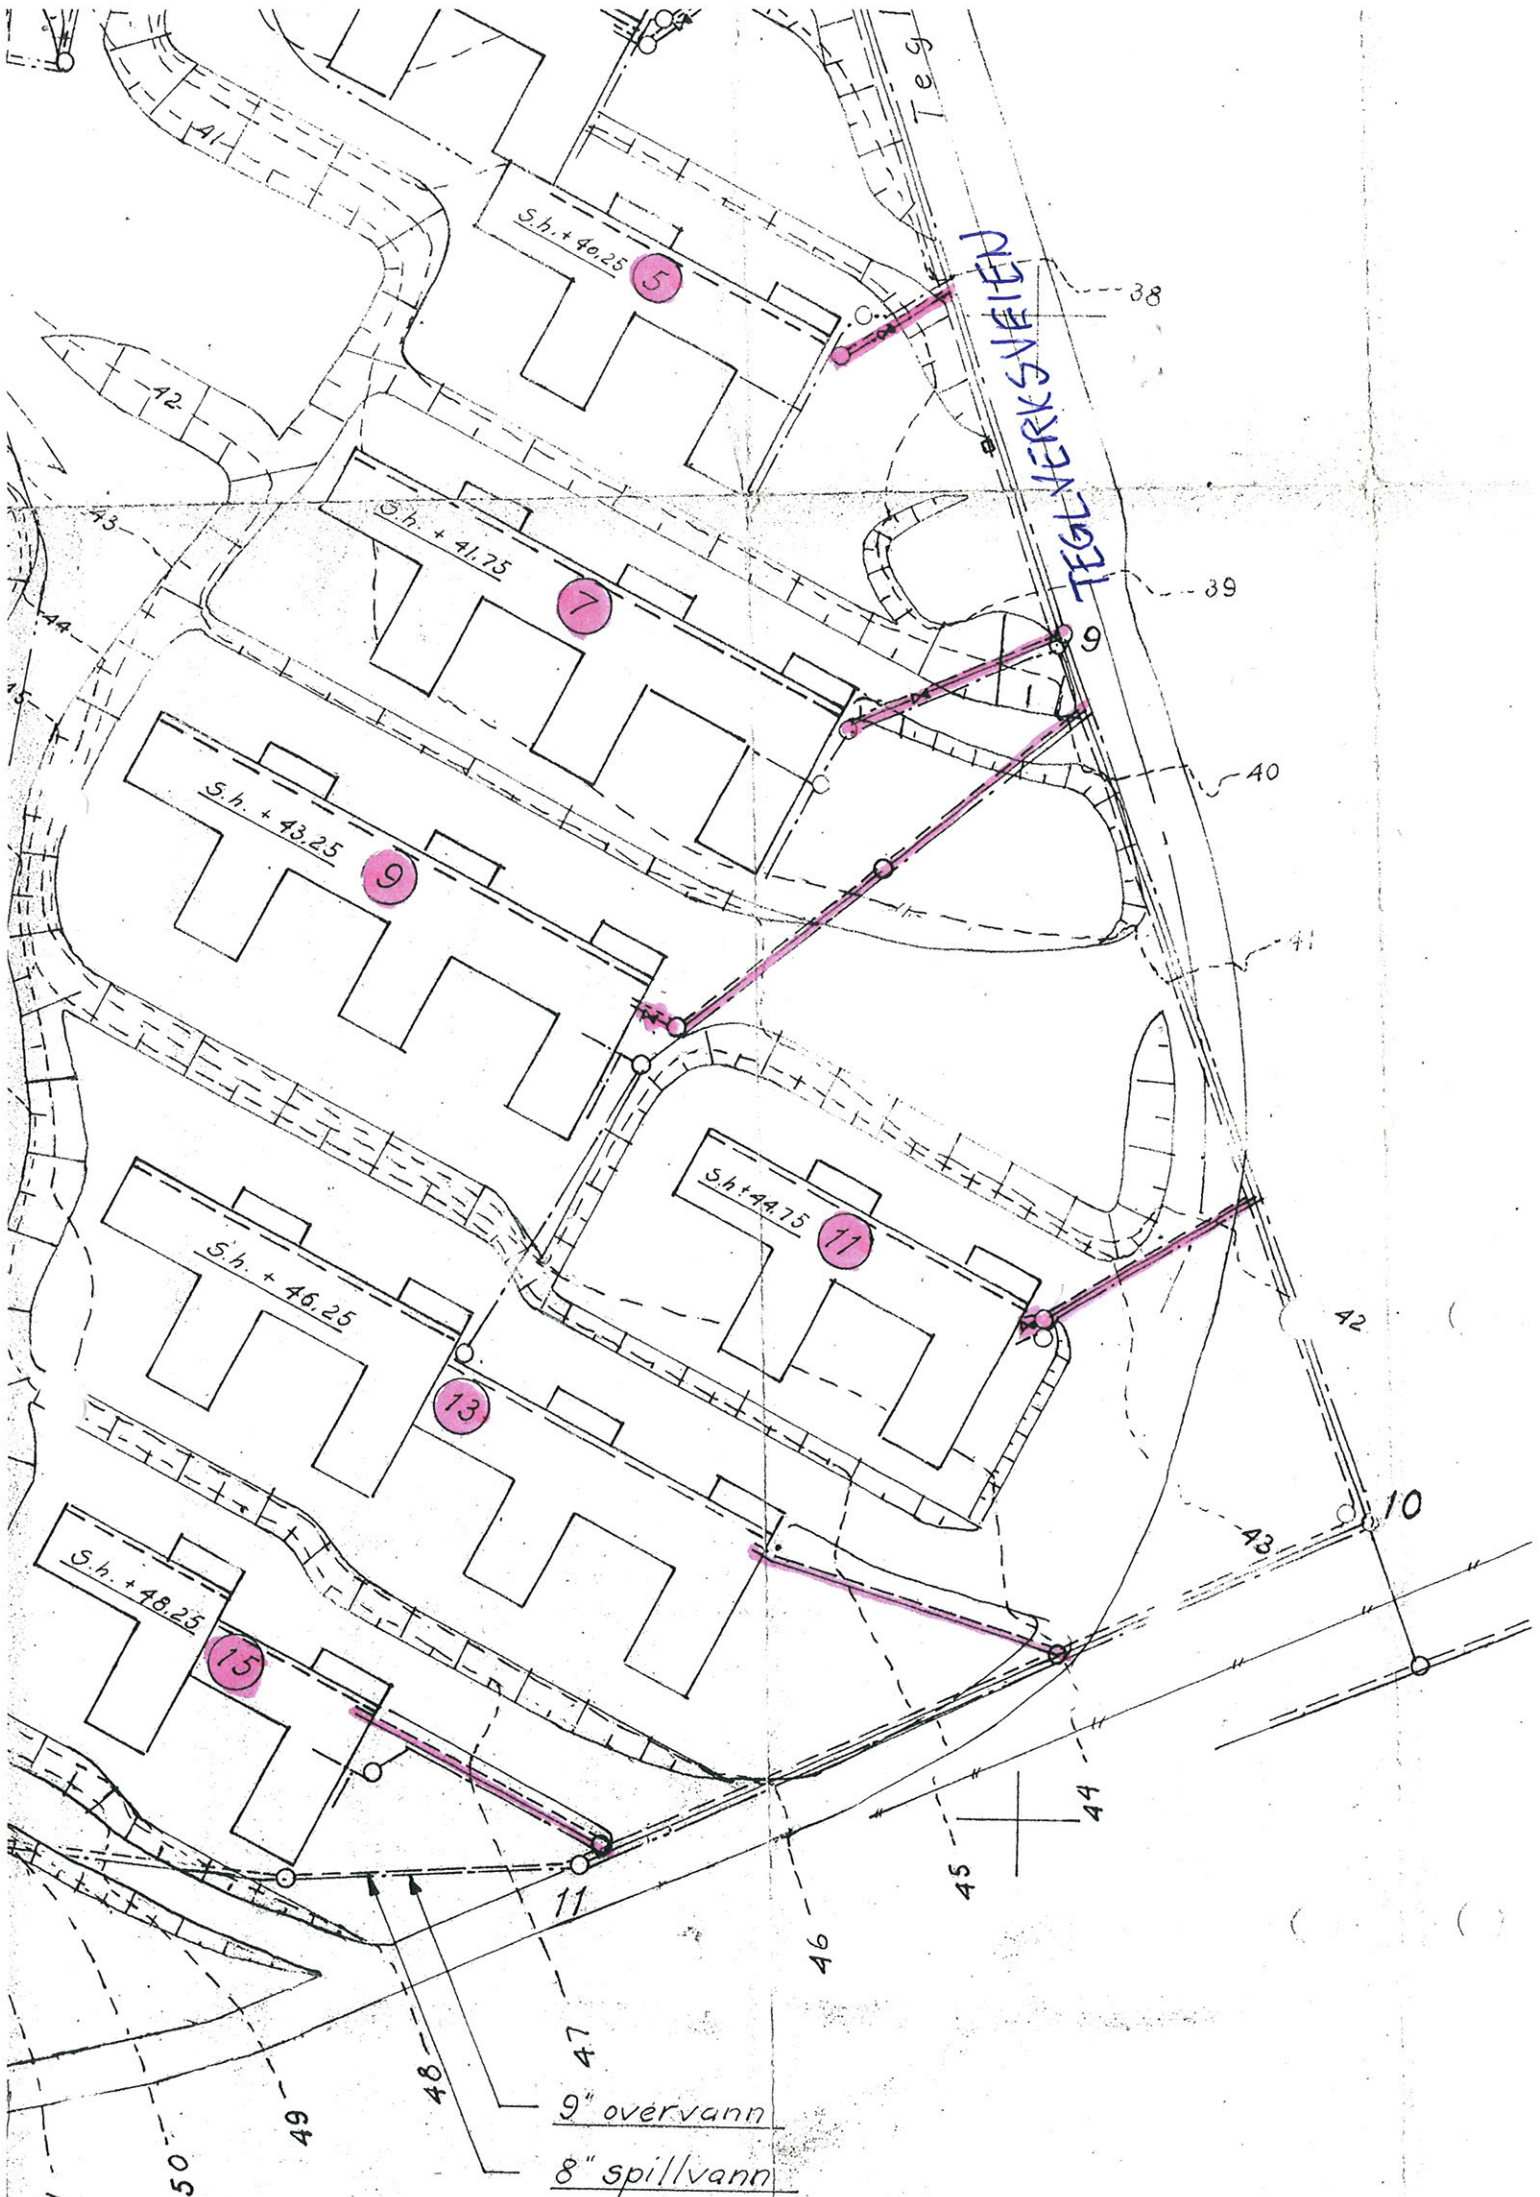

TEGLVERKSVEIEN

S.h. + 40.25

S.h. + 41.75

S.h. + 43.25

S.h. + 46.25

S.h. + 48.25

5

7

9

11

13

15

11

10

38

39

40

41

42

43

44

45

46

47


48

49

50

9" overvann

8" spillvann

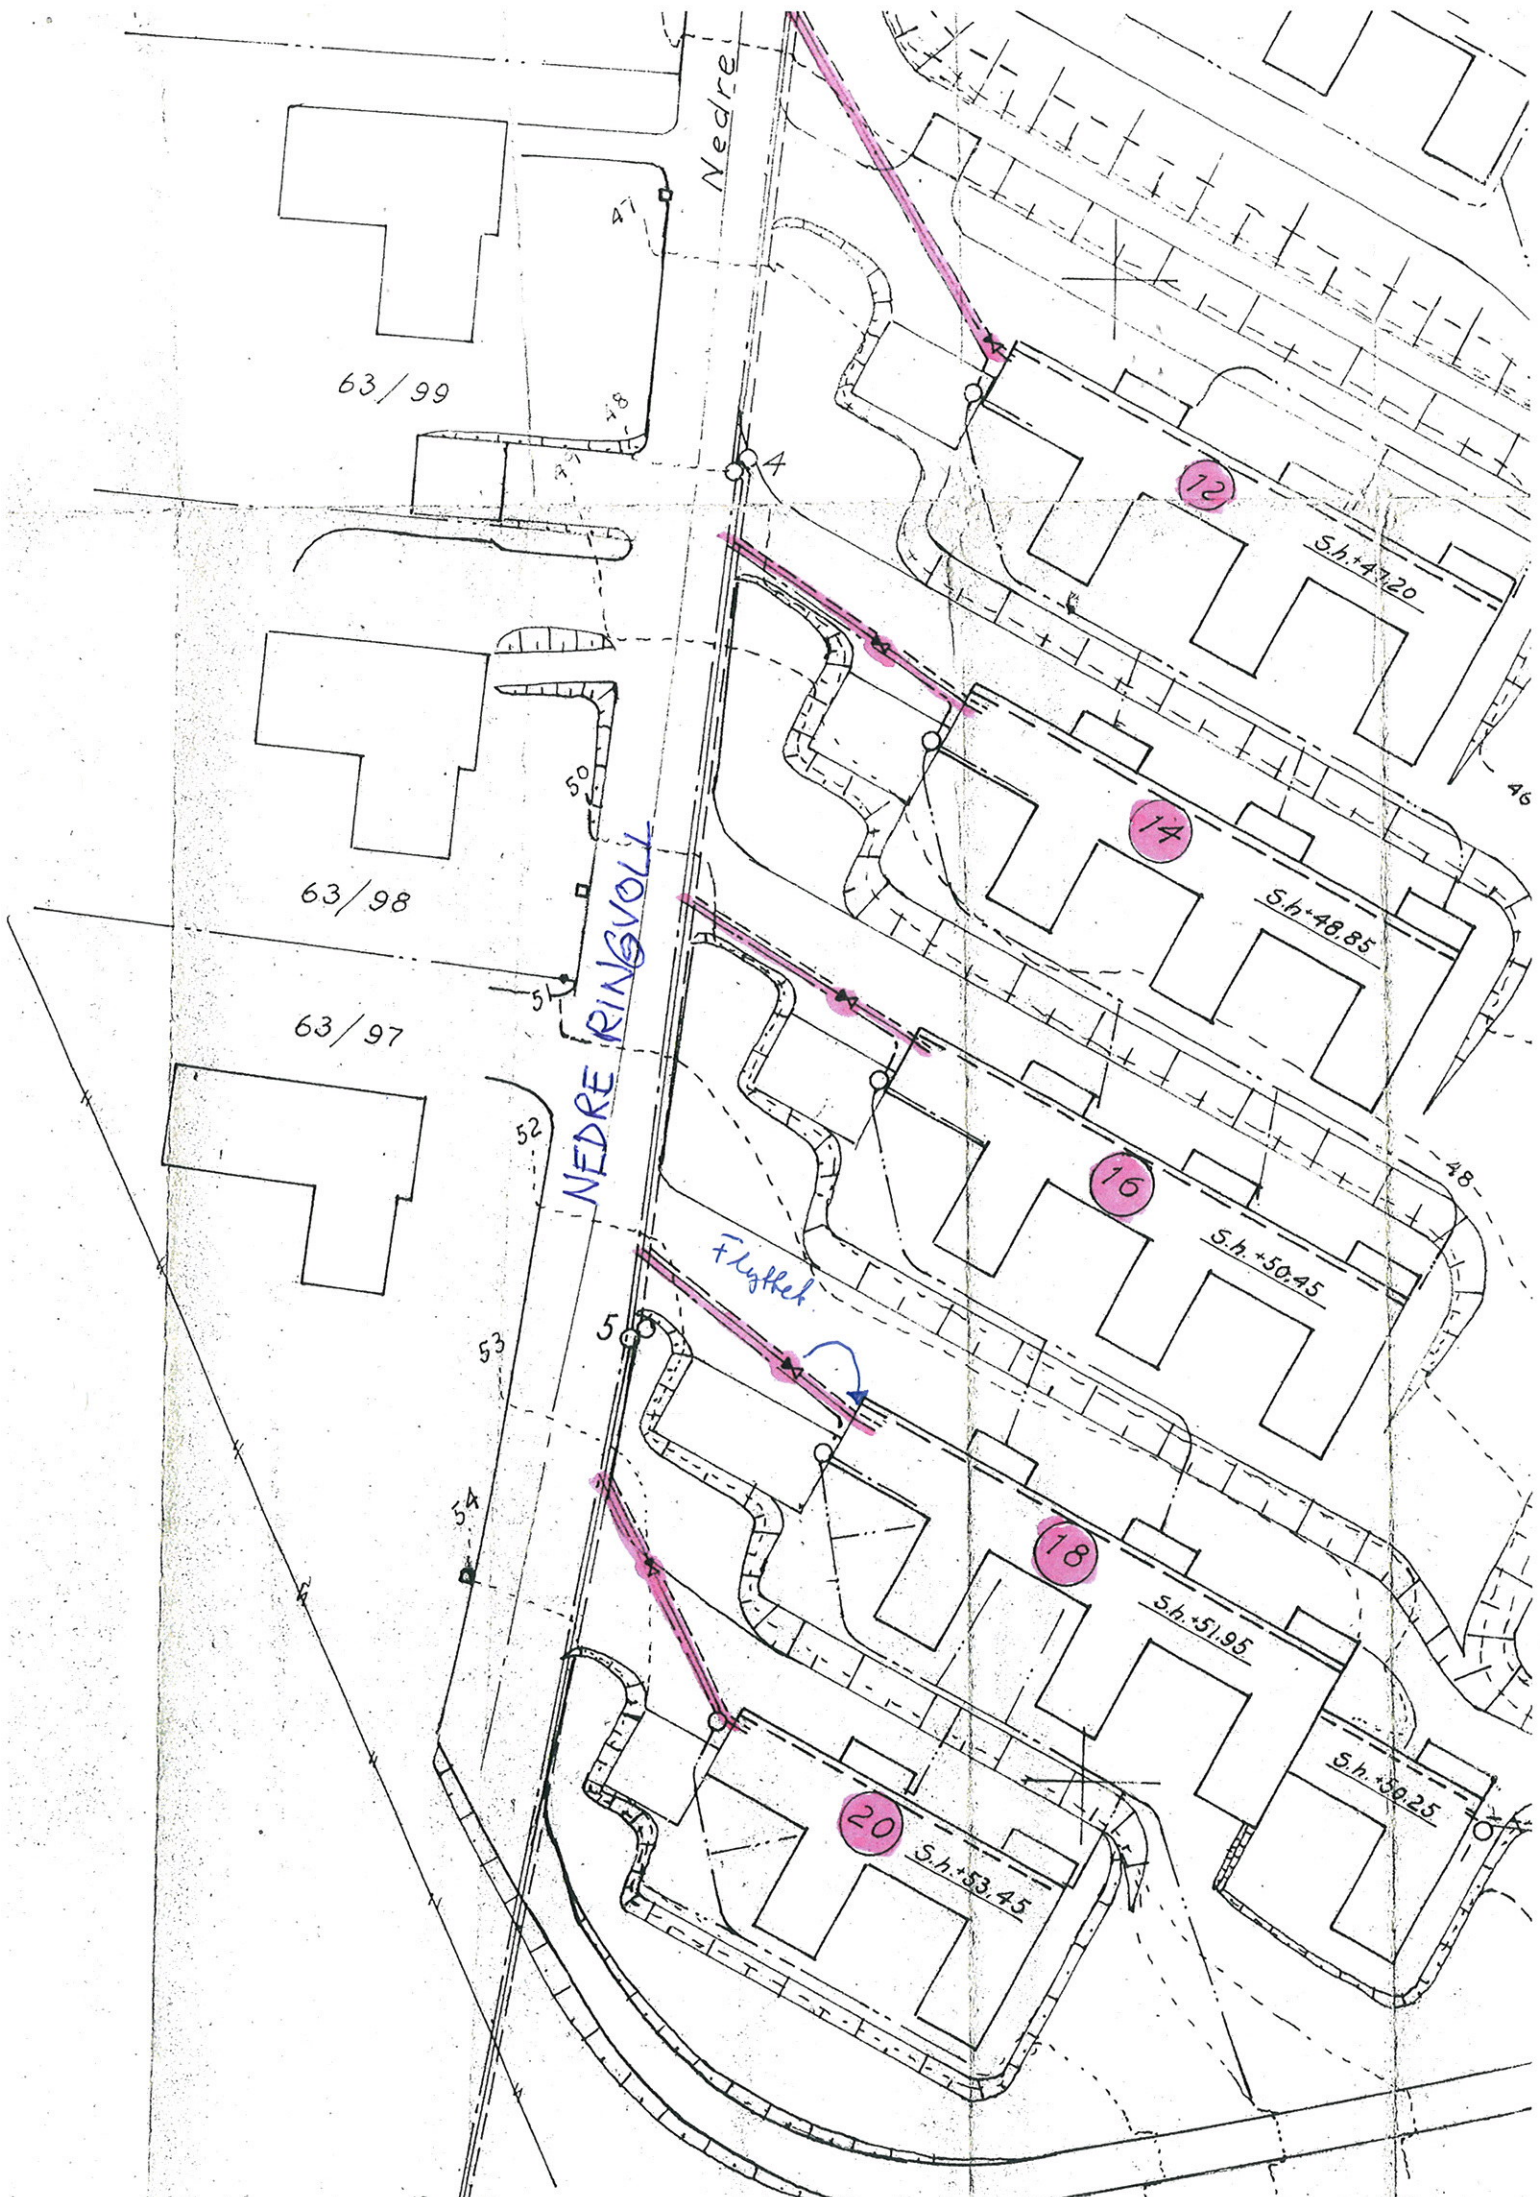

63/99

63/98

63/97

Nedre

NEDRE RINGVOLL

Flyttek

12

14

16

18

20

S.h. +47.20

S.h. +48.85

S.h. +50.45

S.h. +51.95

S.h. +53.45

S.h. +50.25

4

52

53

54

5

5

47

48

46

48